




ACIER BOIS<sup>2</sup> / TOUT ACIER / ALU BOIS<sup>3</sup> 300 CLASSIC  
*Steel Wood / All Steel / Alu-Wood*

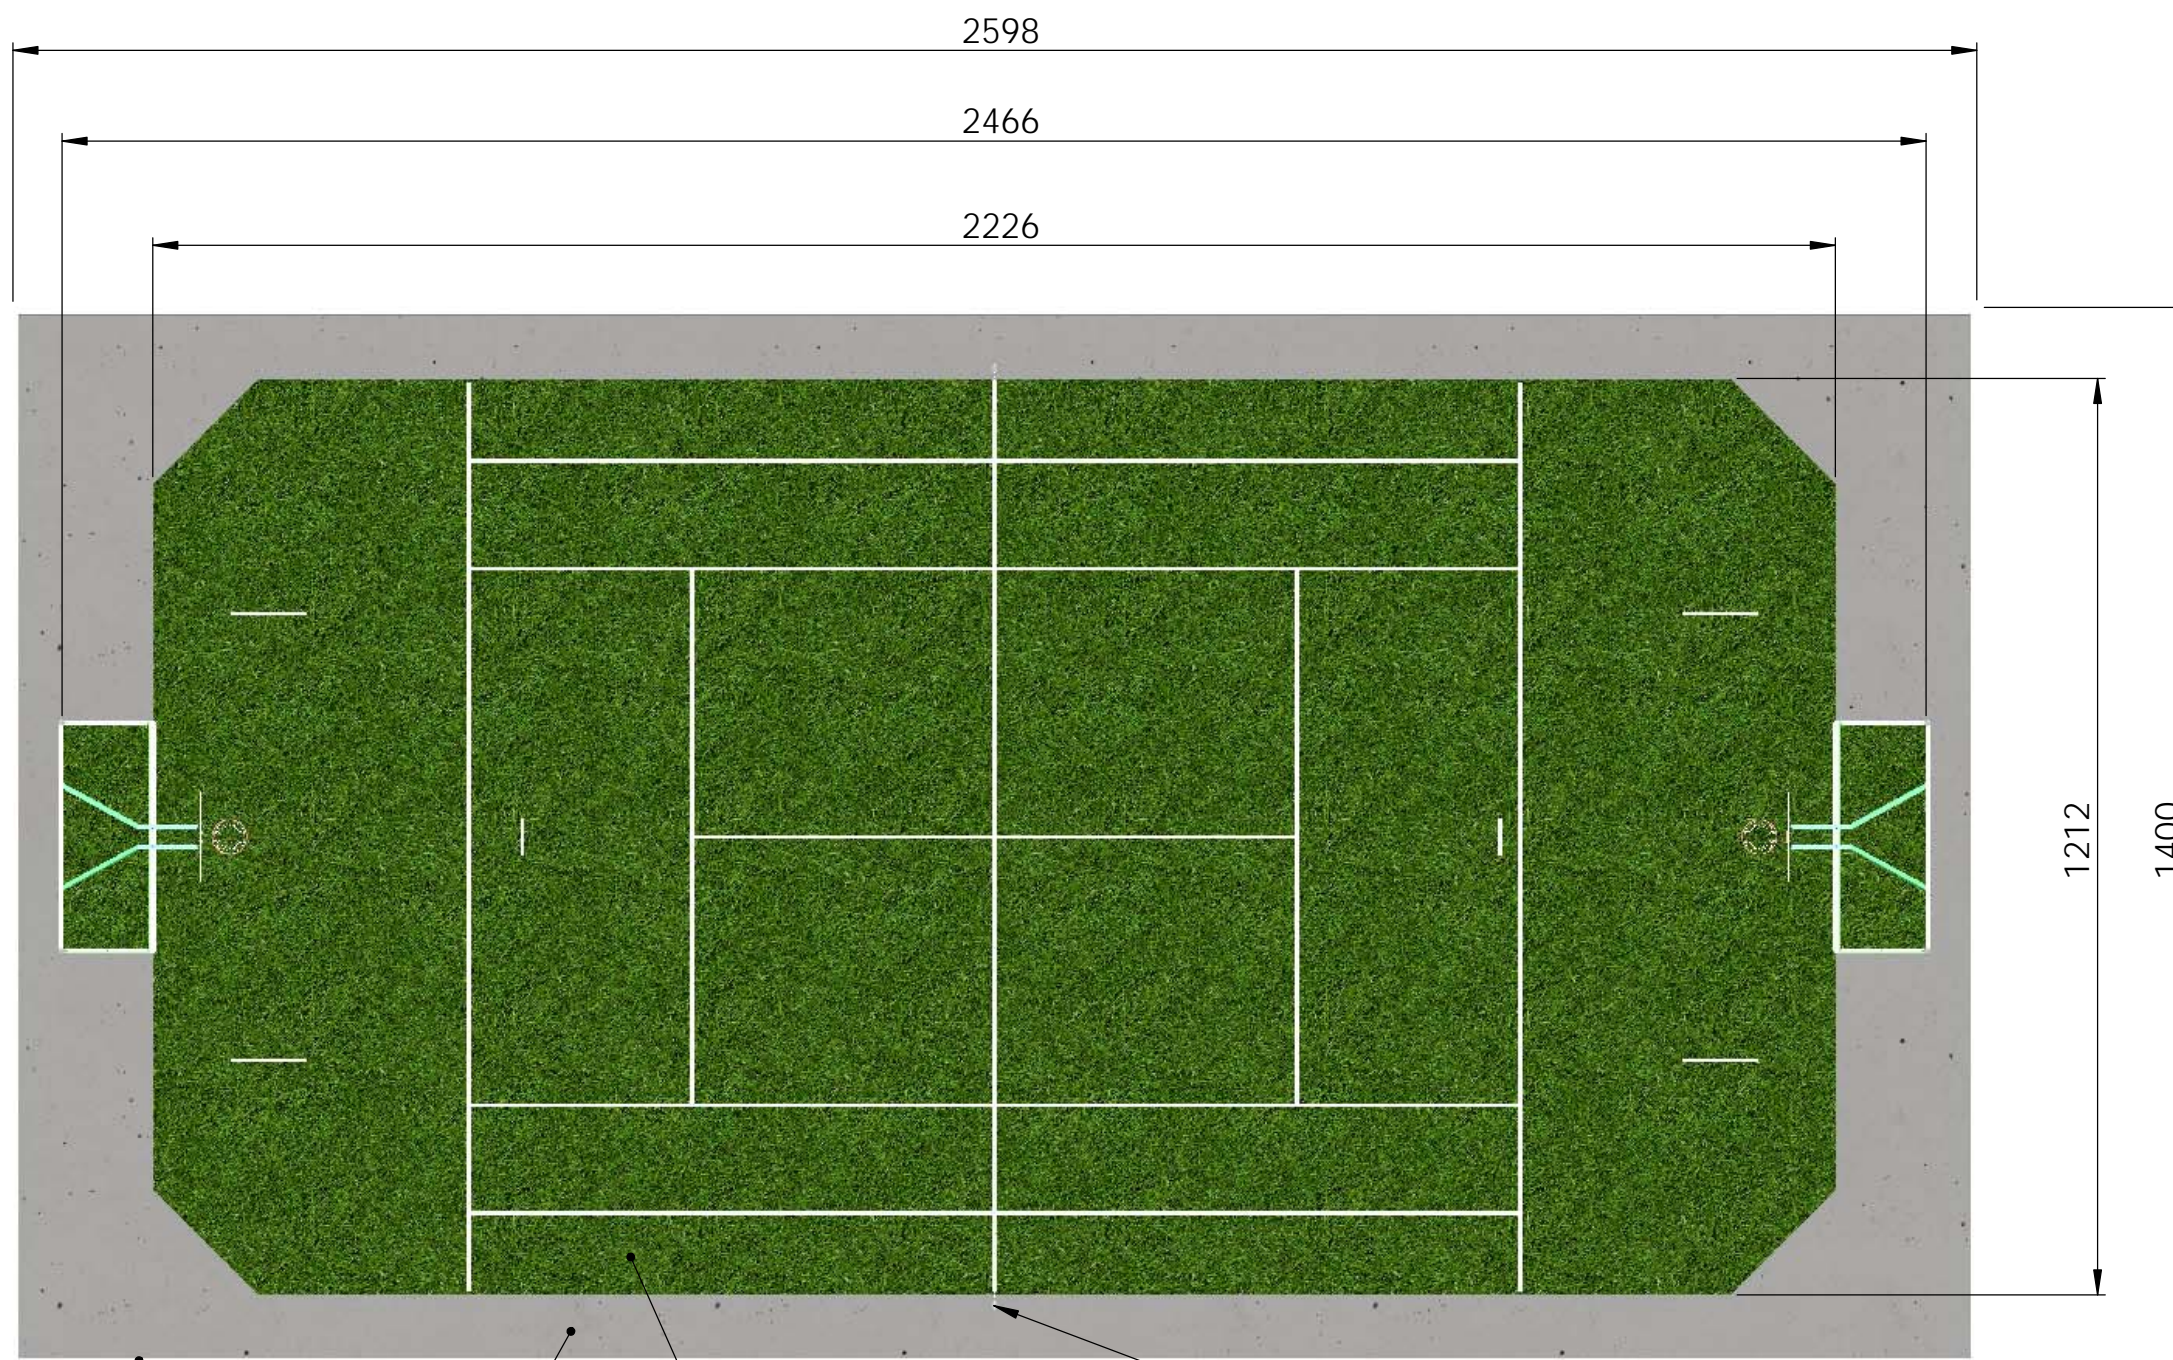

BORDURE P1  
*Concrete border*

PLATEFORME ENROBE  
*Tarmac platform*

GAZON SYNTHETIQUE SABLE AVEC  
TRACE MULTISPORTS INCRUSTE  
*Artificial turf with multisports line marking*

POTEAUX MULTIFONCTIONS  
*Multifunction posts*

**AGORESPACE**

Tel: 03.44.36.09.64 Fax: 03.44.36.09.63

@: [www.agospace.com](http://www.agospace.com)

MB<sup>2</sup>.2 PLATEAU 300

Format

A3

Echelle

1/80

Folio

1/1

Ce plan est la propriété d'AGORESPACE SAS et ne peut être reproduit sans autorisation