




ACIER BOIS² / TOUT ACIER / ALU BOIS³ CLASSIC 250
Steel Wood / Total Steel / Alu-Wood

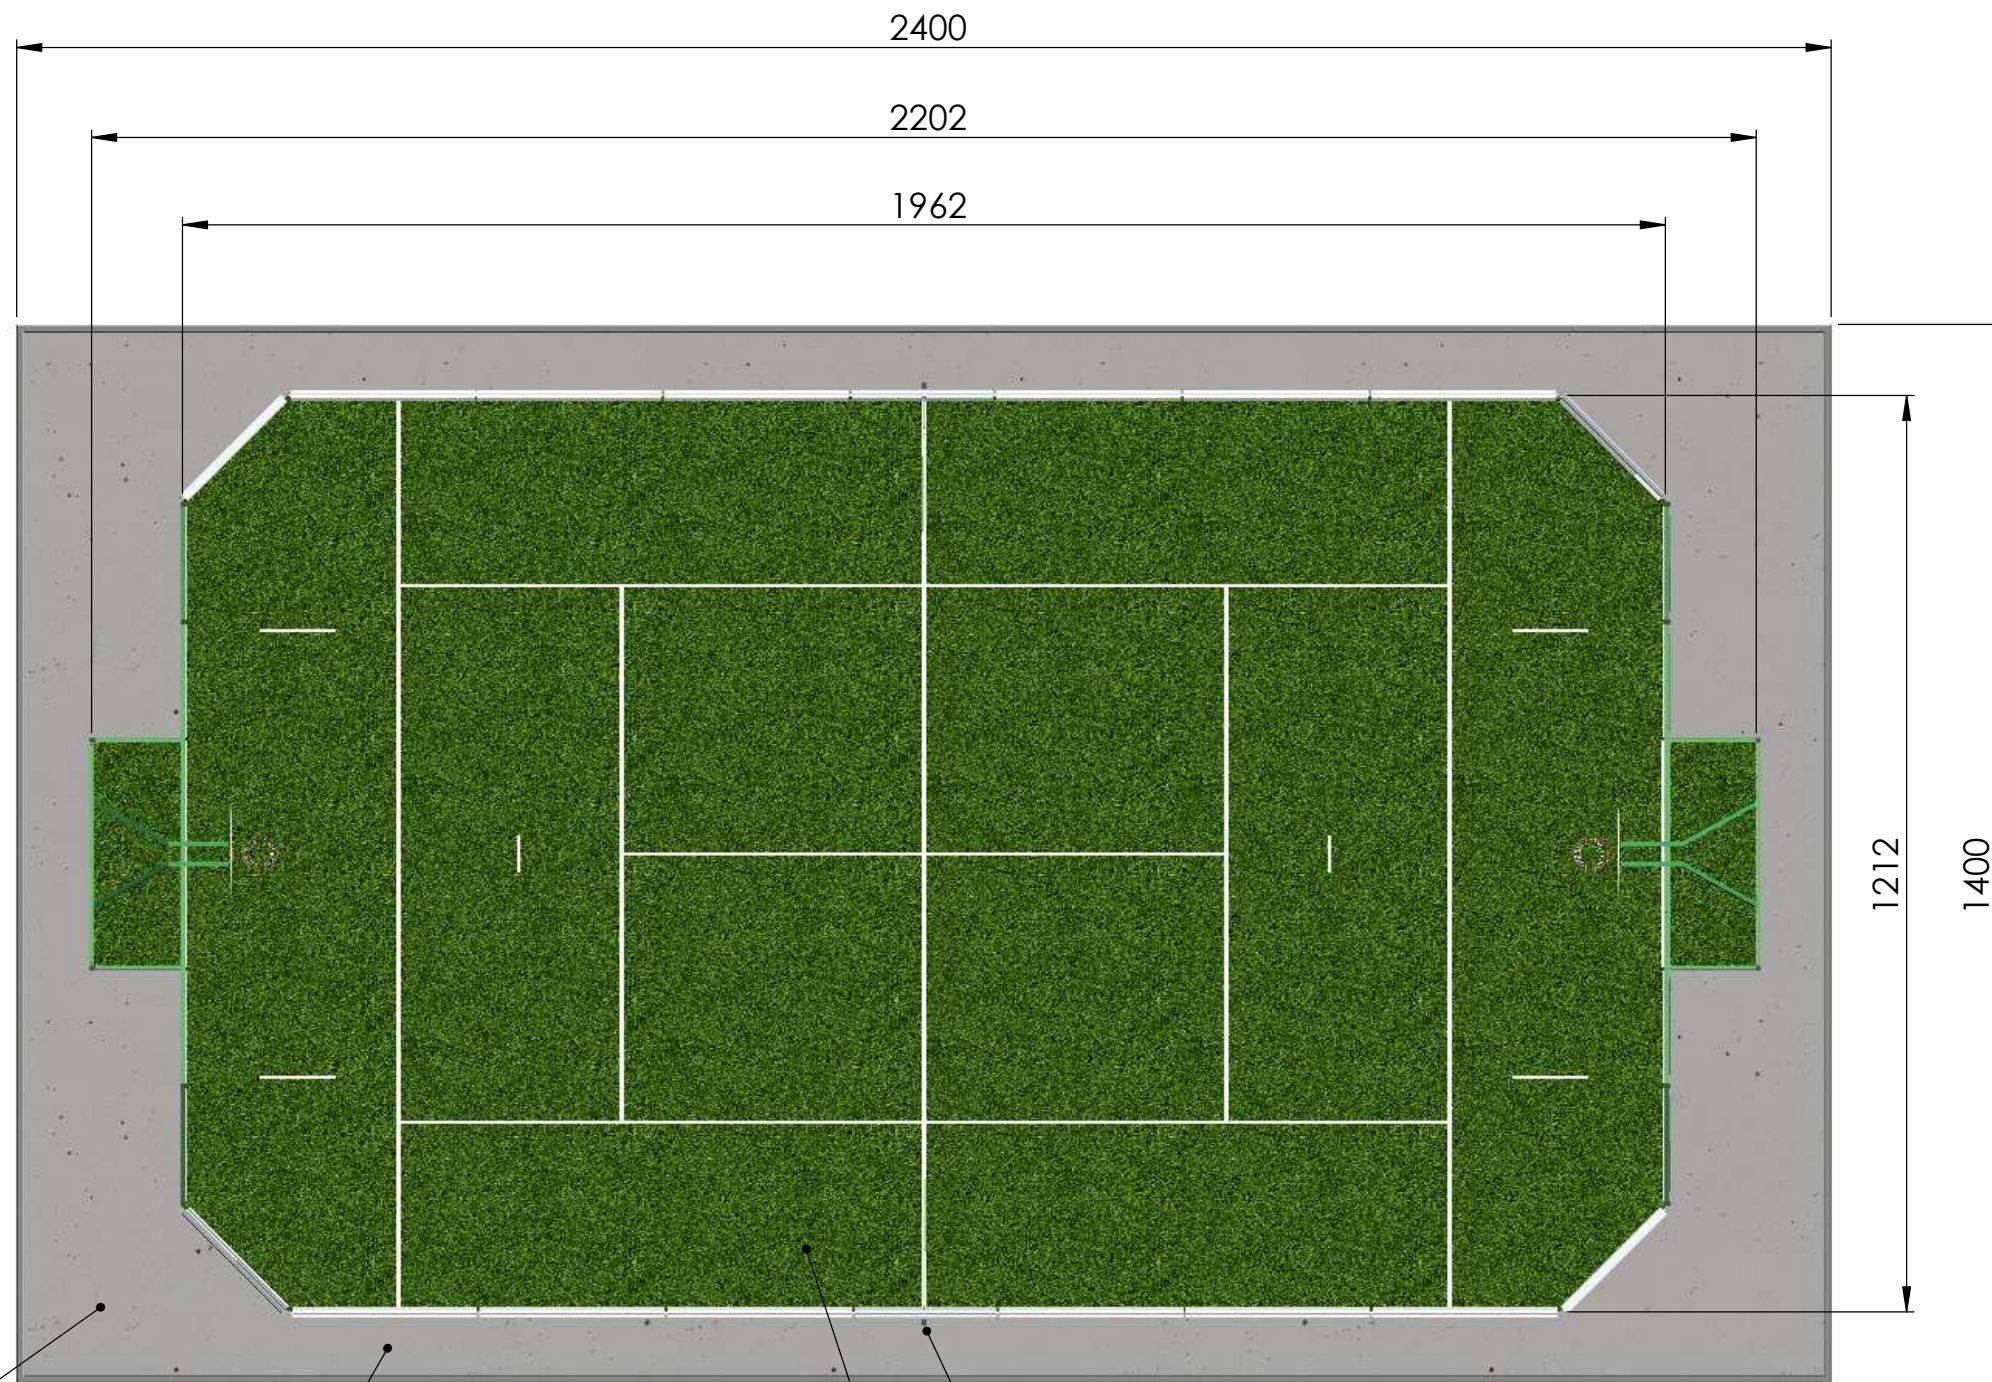

BORDURE P1
Concrete border

PLATEFORME ENROBE
Tarmac platform

GAZON SYNTHETIQUE SABLE AVEC
TRACE MULTISPORTS INCRUSTE
Artificial turf with multi-sports line marking

POTEAUX MULTIFONCTIONS
Multifunction posts

AGORESPACE[®]

Tel: 03.44.36.09.64 Fax: 03.44.36.09.63

@: www.agospace.com

TM C 250

Format

A3

Echelle

1/80

Folio

1/1

Ce plan est la propriété d'AGORESPACE SAS et ne peut être reproduit sans autorisation